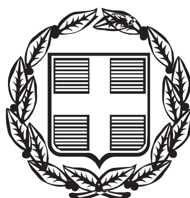


ΕΦΗΜΕΡΙΣ ΤΗΣ ΚΥΒΕΡΝΗΣΕΩΣ

ΤΗΣ ΕΛΛΗΝΙΚΗΣ ΔΗΜΟΚΡΑΤΙΑΣ

ΤΕΥΧΟΣ ΤΕΤΑΡΤΟ **Αρ. Φύλλου 128**

10 Μαρτίου 2000

ΠΕΡΙΕΧΟΜΕΝΑ

ΑΠΟΦΑΣΕΙΣ

ΑΠΟΦΑΣΕΙΣ

Αριθ. Τ. 1093 οικ. (1)

Επικύρωση καθορισμού οριογραμμής ρέμματος στο Κιλκίς.

Ο ΝΟΜΑΡΧΗΣ ΚΙΛΚΙΣ

Έχοντας υπόψη:

1. Τις διατάξεις του άρθρου 6 του Ν. 880/79 περί καθορισμού των οριογραμμών ρεμμάτων.

2. Τις διατάξεις του Π.Δ. 183/9/5.6.86 για μεταβίβαση αρμοδιοτήτων στους Νομάρχες.

3. Την με αριθ. Τ 9314/8.2.2000 Απόφαση της Δ.Τ.Υ. Ν. Κιλκίς και το συνοδευτικό τοπογραφικό διάγραμμα με την οποία έγινε καθορισμός της οριογραμμής του ρέμματος που βρίσκεται σε τμήμα αυτού και με στοιχεία.

Α (ΠΙΝΑΚΙΔΑ 6)

Β (ΠΙΝΑΚΙΔΑ 4)

Γ (ΠΙΝΑΚΙΔΑ 2)

Δ (ΠΙΝΑΚΙΔΑ 8), αποφασίζουμε:

Επικυρώνουμε το τοπογραφικό Διάγραμμα που συνοδεύει την με αριθμ. 9314/8.2.2000 απόφαση της Δ.Τ.Υ Ν. Κιλκίς με την οποία καθορίζεται η οριογραμμή σε τμήμα του ρέμματος που βρίσκεται στο Δήμο ΓΟΥΜΕΝΙΣΣΑΣ.

Η απόφαση αυτή να δημοσιευθεί στο φύλλο Εφημερίδας της Κυβερνήσεως.

Κιλκίς, 18 Φεβρουαρίου 2000

Ο Νομάρχης

ΘΕΟΔΩΡΟΣ ΠΑΡΑΣΤΑΤΙΔΗΣ

Τ.Π.Π.Ε.

A

Ο ΣΥΝΤΑΞΑΣ	ΕΛΕΧΘΗΚΕ ΚΙΛΚΙΣ Ο ΕΠΙΒΛΕΠΩΝ
	ΚΙΛΚΙΣ Ο ΠΡΟΪΣΤΑΜΕΝΟΣ

ΚΛΙΜΑΚΑ 1:1000



Υ.Χ.Ο.Π.

Ε.Π.Α. 82-84

Όριο Πολεοδομικής Ενότητας - Γειτονιάς
City Planning Unit Neighbourhood Boundary

Όριο Κεντρικής Περιοχής
Central Area Boundary

Όριο Πυκνοδομημένης Περιοχής
Densely Built-up Area Boundary

Ρυμοτομική Γραμμή (πράσινη)
Street Line (green)

Οικοδομική Γραμμή (κόκκινη)
Building Line (red)

Στοά
Arcade

Ακάλυπτος Χώρος (σε κοινή χρήση)
Private Open Space in common use

Καταργούμενη Ρυμοτομική ή Οικοδομική Γραμμή
Abolished Street or Building Line

Αμιγής Κατοικία
Residential

Γενική Κατοικία
Mixed Residential

Λιανικό Εμπόριο, Εξυπηρετήσεις, Αναψυχή
Retail Trade, Services, Recreation

Τουρισμός
Tourism

Βιοτεχνία Περιφέρειας
Outer area Light Manufacturing

Χονδρεμπόριο Περιφέρειας
Outer area Wholesale

Βιομηχανία
Industry

Ελεύθερος Χώρος Κοινοχρήστος
Public Open Space

Όριο Περιοχής Ανάπλασης
Boundary of Area Proposed to Be Reformed

Όριο Προτεινόμενου για Κήρυξη Αρχαιολογικού Χώρου
Boundary of Archaeological site proposed to be listed

Όριο προτεινόμενου για κήρυξη παραδοσιακού ή Διατηρητέου Συνόλου
Boundary of Traditional or Preservation District Proposed to Be Listed

Όριο Περιοχής Προτεινόμενης σαν Ιδιαίτερου Φυσικού Κάλλους
Boundary of Place Proposed for its Special Natural Beauty

Βαθμός Προστασίας
Degree of Protection

- Απόλυτη Προστασία
- Absolute Protection

- Μερική Προστασία
- Partial Protection

Προτεινόμενο για Κήρυξη Μνημείο
Monument Proposed to Be Listed

Προτεινόμενο για Κήρυξη Διατηρητέο Αρχιτεκτονικό ή Φυσικό Στοιχείο
Element Proposed to Be Listed for its Architectural or Natural Value

Προτεινόμενο για Κήρυξη Παραδοσιακό ή Διατηρητέο Κτίσμα
Traditional or Requiring Preservation Building Proposed to Be Listed

Βαθμός Προστασίας
Degree of Protection

- Απόλυτη Προστασία
- Absolute Protection

Προστασία Κελύφους
Shell Protection

Προστασία Όψεων
Facades of buildings ...

Κτίσματα Συνόδευσης
Accompanying Buildings

Όριο Τομέα Συντελεστή Δόμησης (Σ.Δ.)
Maximum Floor Area Ratio District Boundary

Τομείς Συντελεστών Δόμησης
Floor Area Ratio Districts

Όριο Τομέα Λοιπών Όρων Δόμησης
Building Regulations District Boundary

Όριο Τομέα Ειδικών Περιορισμών Δόμησης
Special Building Regulations District Boundary

Τομείς Λοιπών Όρων Δόμησης
Other Building Regulations Districts

ΤΟΜΕΙΣ	Α	Β
ΣΥΝΤΕΛΕΣΤ. ΔΟΜΗΣΗΣ	συμφωνα με το κειμενο	


ΟΡΟΙ ΔΟΜΗΣΗΣ / ΤΟΜΕΙΣ	Α	Β
ΣΥΣΤΗΜΑ ΔΟΜΗΣΗΣ	ελευθερη τοποθετηση του κτιριου στο οικοπεδο	
ΠΟΣΟΣΤΟ ΚΑΛΥΨΗΣ	70	70
ΑΡΤΙΟΤΗΤΑ	πρ. : 13 μ. εμβ. : 300 μ2	πρ. : 13 μ. εμβ. : 300 μ2
ΚΑΤΑ ΠΑΡΕΚΛΙΣΗ ΑΡΤΙΟΤΗΤΑ	συμφωνα με το κειμενο	
ΜΕΓΙΣΤΟ ΥΨΟΣ	κατα ΓΟΚ 85 (αρθρο 9)	
ΑΡΙΘΜΟΣ ΟΡΟΦΩΝ	κατα ΓΟΚ 85	

ΠΟΛΕΟΔΟΜΙΚΗ ΜΕΛΕΤΗ - ΑΝΑΘΕΩΡΗΣΗ ΕΠΕΚΤΑΣΗ

Ελληνικο DATUM
Εγκαρσια Μερκατορικη προβολη 3°
Κεντρικος μεσημβρινος λαβης απ Αθηνα

Χρονος συνταξης Γεναρης '84

ΔΙΑΝΟΜΗ ΠΙΝΑΚΙΔΩΝ

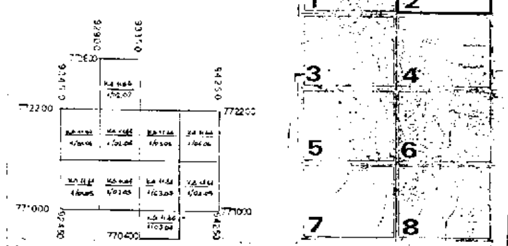

ΝΟΜΟΣ	07	ΚΙΛΚΙΣ
ΚΟΙΝΟΤΗΤΑ	019	ΓΟΥΜΕΝΙΣΣΑΣ
Μεθοδος συνταξης		Ταχυμετρικη Αποτυπωση
Χρονος συνταξης		Γεναρης '84

ΠΟΛΕΟΔΟΜΙΚΗ ΟΡΓΑΝΩΣΗ ΛΕΙΤΟΥΡΓΙΕΣ

ΧΑΡΤΗΣ Π-2.1


ΡΥΜΟΤΟΜΙΚΟ ΣΧΕΔΙΟ

ΚΛΙΜΑΚΑ 1:1000

ΜΑΙΟΣ 1984

ΓΟΥΜΕΝΙΣΣΑ

ΝΟΜΟΣ ΚΙΛΚΙΣ

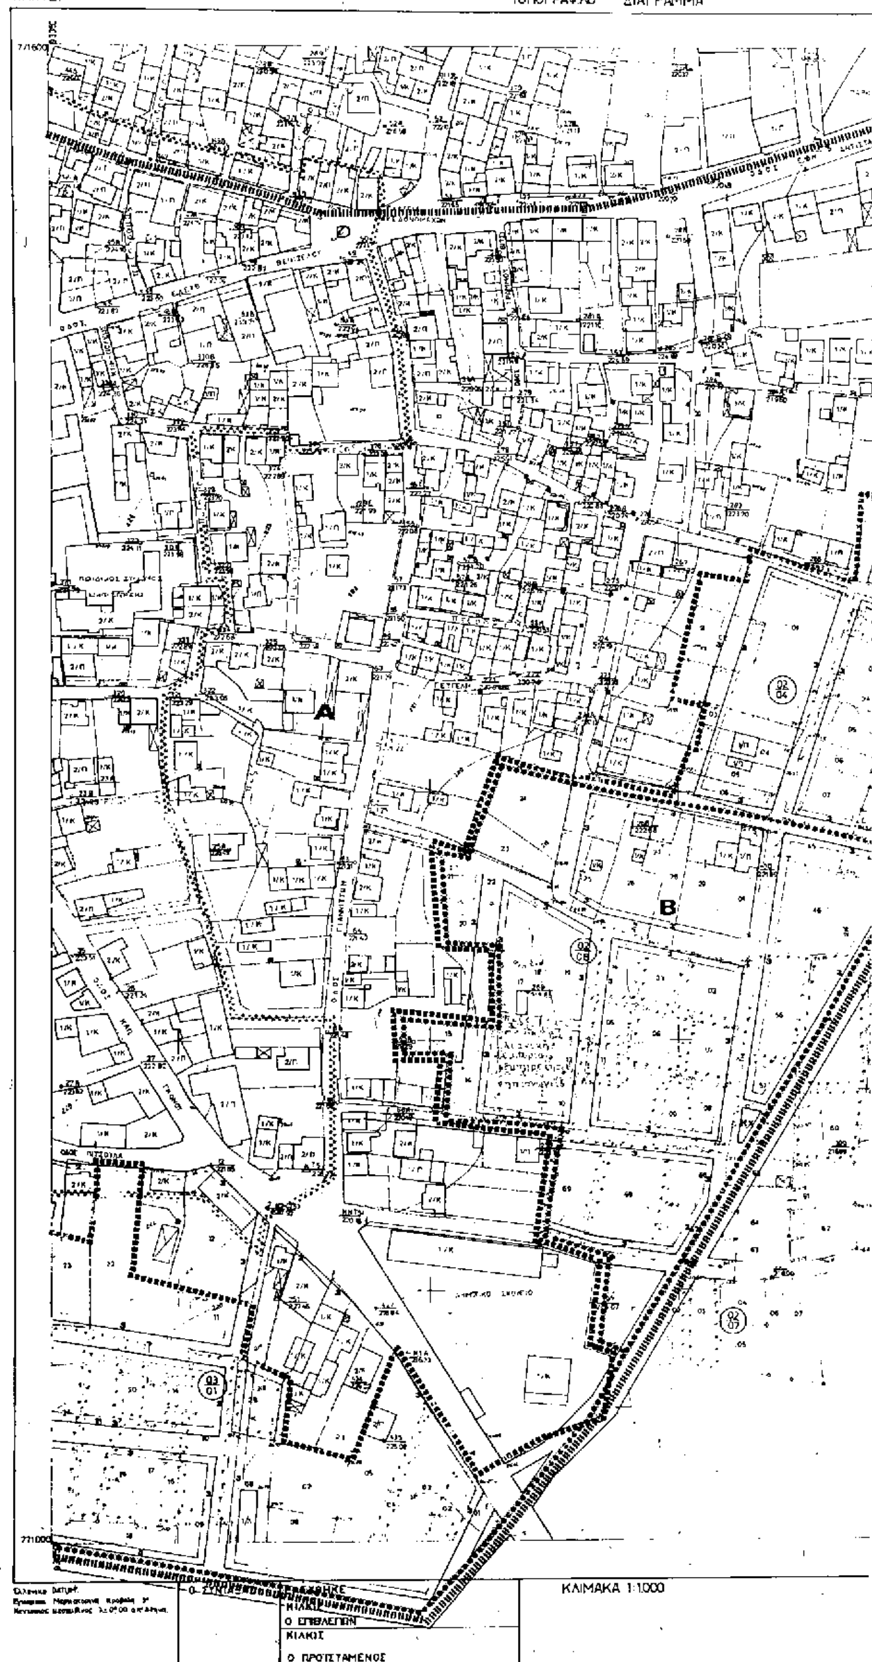
ΝΟΜΑΡΧΙΑ ΚΙΛΚΙΣ
Τ.Π.Π.Ε.
ΤΟΠΟΓΡΑΦΙΚΟ ΔΙΑΓΡΑΜΜΑ
Α
Β
ΚΛΙΜΑΚΑ 1:1000
Ο ΕΠΙΒΛΕΠΩΝ
ΚΙΛΚΙΣ
Ο ΠΡΟΪΣΤΑΜΕΝΟΣ

ΚΔ 11.64
1/03.05

Υ.Χ.Ο.Π

Ε.Π.Α
82-84

Ορια Πολεοδομικής Ενότητος - Γειτονιάς
City Planning Unit-Neighborhood Boundary

Ορια Κεντρικής Περιοχής
Central Area Boundary

Ορια Πυκνοδομημένης Περιοχής
Densely built up Area Boundary

Ρυμοτομική Γραμμή (πράσινη)
Street Line (green)

Οικοδομική Γραμμή (κόκκινη)
Building Line (red)

Στοά
Arcade

Ακάλυπτος Χώρος (σε κοινή χρήση)
Private Open Space (in common use)

Καταργούμενη Ρυμοτομική ή Οικοδομική Γραμμή
Abolished Street or Building Line

Προστασία Κελύφους
Shell Protection

Προστασία Όψεων
Facades of buildings proposed

Κτίσματα Συνοδείας
Accompanying Buildings

Ορια Τομέα Συντελεστή Δόμησης
Maximum Floor Area Ratio District

Τομείς Συντελεστή
Floor Area Ratio District

Ορια Τομέα Λοιπών Όρων
Building Regulations District

Ορια Τομέα Ειδικών
Special Building Regulations

Τομείς Λοιπών
Other Building

Αμιγής Κατοικία
Residential

Γενική Κατοικία
Mixed Residential

Λιανικό Εμπόριο, Εξυπηρετήσεις, Αναψυχή
Retail Trade, Services, Recreation

Τουρισμός
Tourism

Βιοτεχνία Περιφέρειας
Outer area Light Manufacturing

Χονδρεμπόριο Περιφέρειας
Outer area Wholesale

Βιομηχανία
Industry

Ελεύθερος Χώρος Κοινόχρηστος
Public Open Space

Ορια Περιοχής Ανάπλασης
Boundary of Area Proposed to Be Reformed

Ορια Προτεινομένου για Κήρυξη Αρχαιολογικού Χώρου
Boundary of Archaelogical site proposed to be listed

Ορια προτεινομένου για κήρυξη παραδοσιακού ή διατηρητέου Συνόλου
Boundary of Traditional or Preservation District Proposed to Be Listed

Ορια Περιοχής Προτεινόμενης σαν Ιδιαίτερου Φυσικού Κάλλους
Boundary of Place Proposed for its Special Natural Beauty

Βαθμός Προστασίας
Degree of Protection

- Απόλυτη Προστασία
- Absolute Protection

- Μερική Προστασία
- Partial Protection

Προτεινόμενο για Κήρυξη Μνημείο
Monument Proposed to Be Listed

Προτεινόμενο για Κήρυξη Διατηρητέο Αρχιτεκτονικό ή Φυσικό Στοιχείο
Element Proposed to Be Listed for its Architectural or Natural Value

Προτεινόμενο για Κήρυξη Παραδοσιακό ή Διατηρητέο Κτίριο
Traditional or Requiring Preservation Building Proposed to Be Listed

Βαθμός Προστασίας
Degree of Protection

- Απόλυτη Προστασία
- Absolute Protection

ΤΟΜΕΙΣ	Α	Β
ΣΥΝΤΕΛΕΣΤ. ΔΟΜΗΣΗΣ	σύμφωνα με το κείμενο	

ΟΡΟΙ ΔΟΜΗΣΗΣ / ΤΟΜΕΙΣ	Α	Β
ΣΥΣΤΗΜΑ ΔΟΜΗΣΗΣ	ελεύθερη τοποθέτηση του κτιρίου στο οικόπεδο	
ΠΟΣΟΣΤΟ ΚΑΛΥΨΗΣ	70	70
ΑΡΤΙΟΤΗΤΑ	πρ: 13 μ εμβ: 300 μ2	πρ: 13 μ εμβ: 300 μ2
ΚΑΤΑ ΠΑΡΕΚΚΛΙΣΗ ΑΡΤΙΟΤΗΤΑ	σύμφωνα με το κείμενο	
ΜΕΓΙΣΤΟ ΥΨΟΣ	κατά ΓΟΚ 85 (άρθρο 9)	
ΑΡΙΘΜΟΣ ΟΡΟΦΩΝ	κατά ΓΟΚ 85	

ΠΟΛΕΟΔΟΜΙΚΗ ΜΕΛΕΤΗ - ΑΝΑΘΕΩΡΗΣΗ ΕΠΕΚΤΑΣΗ

DATUM
Μερκατορική προβολή
...ος μεσημβρινός Αθήνα

Χρόνος σύνταξης
Γενάρης -84

ΔΙΑΝΟΜΗ ΠΙΝΑΚΙΔΩΝ

1 2 3 4 5 6 7 8

ΝΟΜΟΣ	07	ΚΙΛΚΙΣ
ΚΟΙΝΟΤΗΤΑ	019	ΓΟΥΜΕΝΙΣΣΑΣ
Μέθοδος σύνταξης		Ταχυμετρική Αποτύπωση
Χρόνος σύνταξης		Γενάρης '84

ΠΟΛΕΟΔΟΜΙΚΗ ΟΡΓΑΝΩΣΗ ΛΕΙΤΟΥΡΓΙΕΣ

ΧΑΡΤΗΣ
Π-2.1

ΚΛΙΜΑΚΑ
1:1000

ΜΑΙΟΣ 1984


ΡΥΜΟΤΟΜΙΚΟ ΣΧΕΔΙΟ

ΓΟΥΜΕΝΙΣΣΑ

ΝΟΜΟΣ ΚΙΛΚΙΣ

ΝΟΜΑΡΧΙΑ ΚΙΛΚΙΣ
Τ.Π.Π.Ε

ΤΟΠΟΓΡΑΦΙΚΟ ΔΙΑΓΡΑΜΜΑ

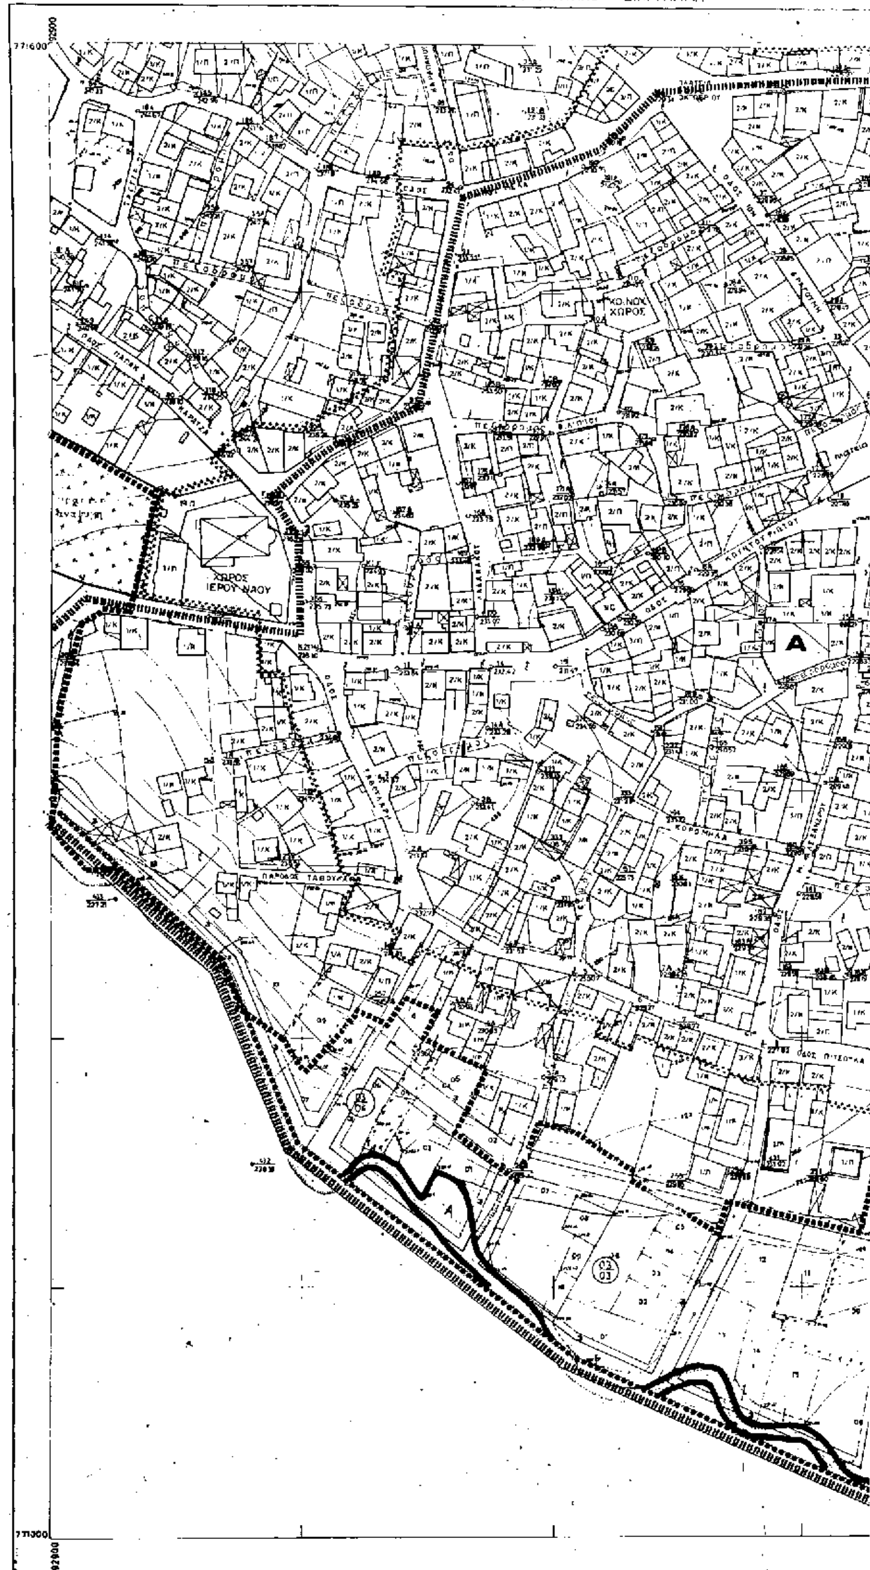


ΚΛΙΜΑΚΑ 1:1000

Ο ΣΥΝΤΑΞΑΣ	ΕΛΕΓΧΘΗΚΕ ΚΙΛΚΙΣ Ο ΕΠΙΒΛΕΠΩΝ
	ΚΙΛΚΙΣ Ο ΠΡΟΪΣΤΑΜΕΝΟΣ

ΚΔ 11.64
1/02.05

Υ.Χ.Ο.Π

Ε.Π.Α
82-84

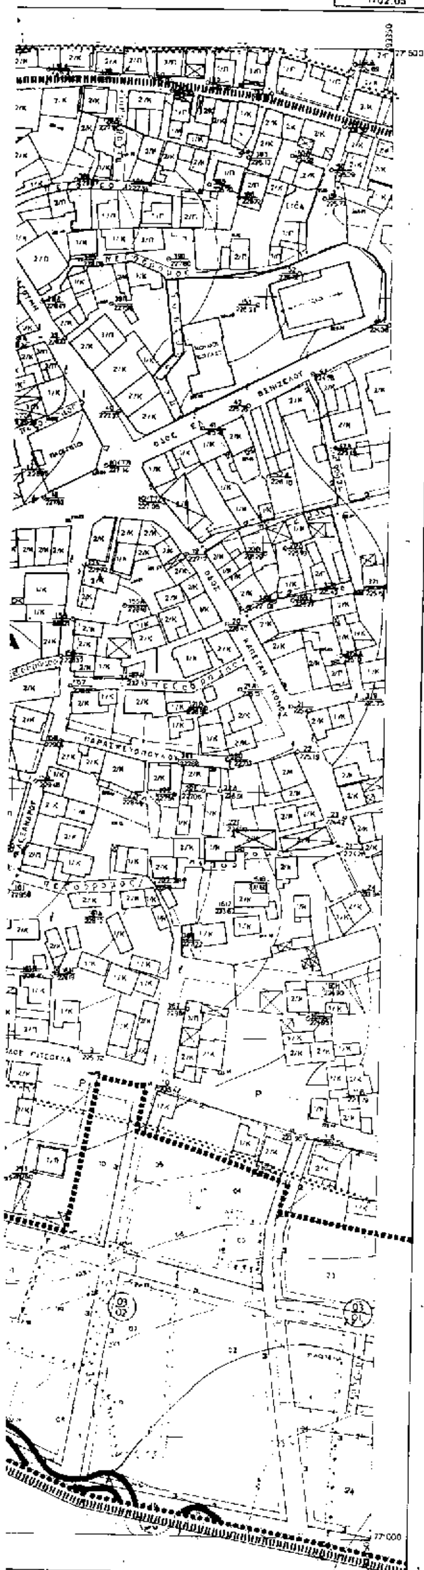

ΝΟΜΟΣ	07	ΚΙΛΚΙΣ
ΚΟΙΝΟΤΗΤΑ	019	ΓΟΥΜΕΝΙΣΣΑΣ
Μέθοδος σύνταξης		Ταχυμετρική Αποτύπωση
Χρόνος σύνταξης		Γενάρης '84

Όριο Πολεοδομικής Ενότητας - γειτονιάς
City Planning Unit-Neighborhood Boundary

Όριο Κεντρικής Περιοχής
Central Area Boundary

Όριο Πυκνοδομημένης Περιοχής
Densely Built-up Area Boundary

Ρυμοτομική Γραμμή (πράσινη)
Street Line (green)

Οικοδομική Γραμμή (κόκκινη)
Building Line (red)

Στοά
Arcade

Ακάλυπτος Χώρος (σε κοινή χρήση)
Private Open Space (in common use)

Καταργούμενη Ρυμοτομική ή Οικοδομική Γραμμή
Abolished Street or Building Line

Αμιγής Κατοικία
Residential

Γενική Κατοικία
Mixed Residential

Λιανικό Εμπόριο, Εξυπηρετήσεις, Αναψυχή
Retail Trade, Services, Recreation

Τουρισμός
Tourism

Βιοτεχνία Περιφέρειας
Outer area Light Manufacturing

Χονδρεμπόριο Περιφέρειας
Outer area Wholesale

Βιομηχανία
Industry

Ελεύθερος Χώρος Κοινόχρηστος
Public Open Space

Όριο Περιοχής Ανάπλασης
Boundary of Area Proposed to Be Reformed

Όριο Προτεινόμενου για Κήρυξη Αρχαιολογικού Χώρου
Boundary of Archaelogical site proposed to be listed

Όριο προτεινόμενου για κήρυξη παραδοσιακού ή Διατηρητέου Συνόλου
Boundary of Traditional or Preservation District Proposed to Be Listed

Όριο Περιοχής Προτεινόμενης σαν Ιδιαιτέρου Φυσικού Κάλλους
Boundary of Place Proposed for its Special Natural Beauty

Βαθμός Προστασίας
Degree of Protection

- Απόλυτη Προστασία
  Absolute Protection
- Μερική Προστασία
  Partial Protection

Προτεινόμενο για Κήρυξη Μνημείο
Monument Proposed to Be Listed

Προτεινόμενο για Κήρυξη Διατηρητέο Αρχιτεκτονικό ή Φυσικό Στοιχείο.
Element Proposed to Be Listed for its Architectural or Natural Value

Προτεινόμενο για Κήρυξη Παραδοσιακό ή Διατηρητέο Κτίριο
Traditional or Requiring Preservation Building Proposed to Be Listed

Βαθμός Προστασίας
Degree of Protection

- Απόλυτη Προστασία
  Absolute Protection

Προστασία Κελύφους
Shell Protection

Προστασία Όψεων
Facades of buildings proposed to

Κτίσματα Συνοδείας
Accompanying Buildings

Όριο Τομέα Συντελεστή Δόμησης
Maximum Floor Area Ratio-District B

Τομείς Συντελεστών Δόμησης
Floor Area Ratio Districts

Όριο Τομέα Λοιπών Όρων Δόμησης
Building Regulations District Boundary

Όριο Τομέα Ειδικών Περιορισμών
Special Building Regulations District

Τομείς Λοιπών Όρων Δόμησης
Other Building Regulations Districts

ΤΟΜΕΙΣ	Α	Β
ΣΥΝΤΕΛΕΣΤ. ΔΟΜΗΣΗΣ	σύμφωνα με το κείμενο	


ΟΡΟΙ ΔΟΜΗΣΗΣ / ΤΟΜΕΙΣ	Α	Β
ΣΥΣΤΗΜΑ ΔΟΜΗΣΗΣ	ελεύθερη τοποθέτηση του κτιρίου στο οικόπεδο	
ΠΟΣΟΣΤΟ ΚΑΛΥΨΗΣ	70	70
ΑΡΤΙΟΤΗΤΑ	πρ. : 13 μ. εμβ. : 300 μ2	πρ. : 13 μ. εμβ. : 300 μ2
ΚΑΤΑ ΠΑΡΕΚΚΛΙΣΗ ΑΡΤΙΟΤΗΤΑ	σύμφωνα με το κείμενο	
ΜΕΓΙΣΤΟ ΥΨΟΣ	κατά ΓΟΚ 85 άρθρο 9	
ΑΡΙΘΜΟΣ ΟΡΟΦΩΝ	κατά ΓΟΚ 85	

ΠΟΛΕΟΔΟΜΙΚΗ ΜΕΛΕΤΗ - ΑΝΑΘΕΩΡΗΣΗ ΕΠΕΚΤΑΣΗ

Ελληνικό DATUM
Εγκάρσια Μερκατορική προβολή 3°
κεντρικός μεσημβρινός 24°00' από Αθήνα

Χρόνος σύνταξης
Γενάρης -84

ΔΙΑΝΟΜΗ ΠΙΝΑΚΙΔΩΝ

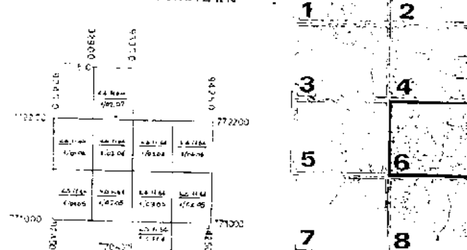

ΠΟΛΕΟΔΟΜΙΚΗ ΟΡΓΑΝΩΣΗ ΛΕΙΤΟΥΡΓΙΕΣ


ΧΑΡΤΗΣ
Π-2.1

ΡΥΜΟΤΟΜΙΚΟ ΣΧΕΔΙΟ


ΚΛΙΜΑΚΑ
1:1000

ΜΑΙΟΣ 1984

ΓΟΥΜΕΝΙΣΣΑ
ΝΟΜΟΣ ΚΙΛΚΙΣ

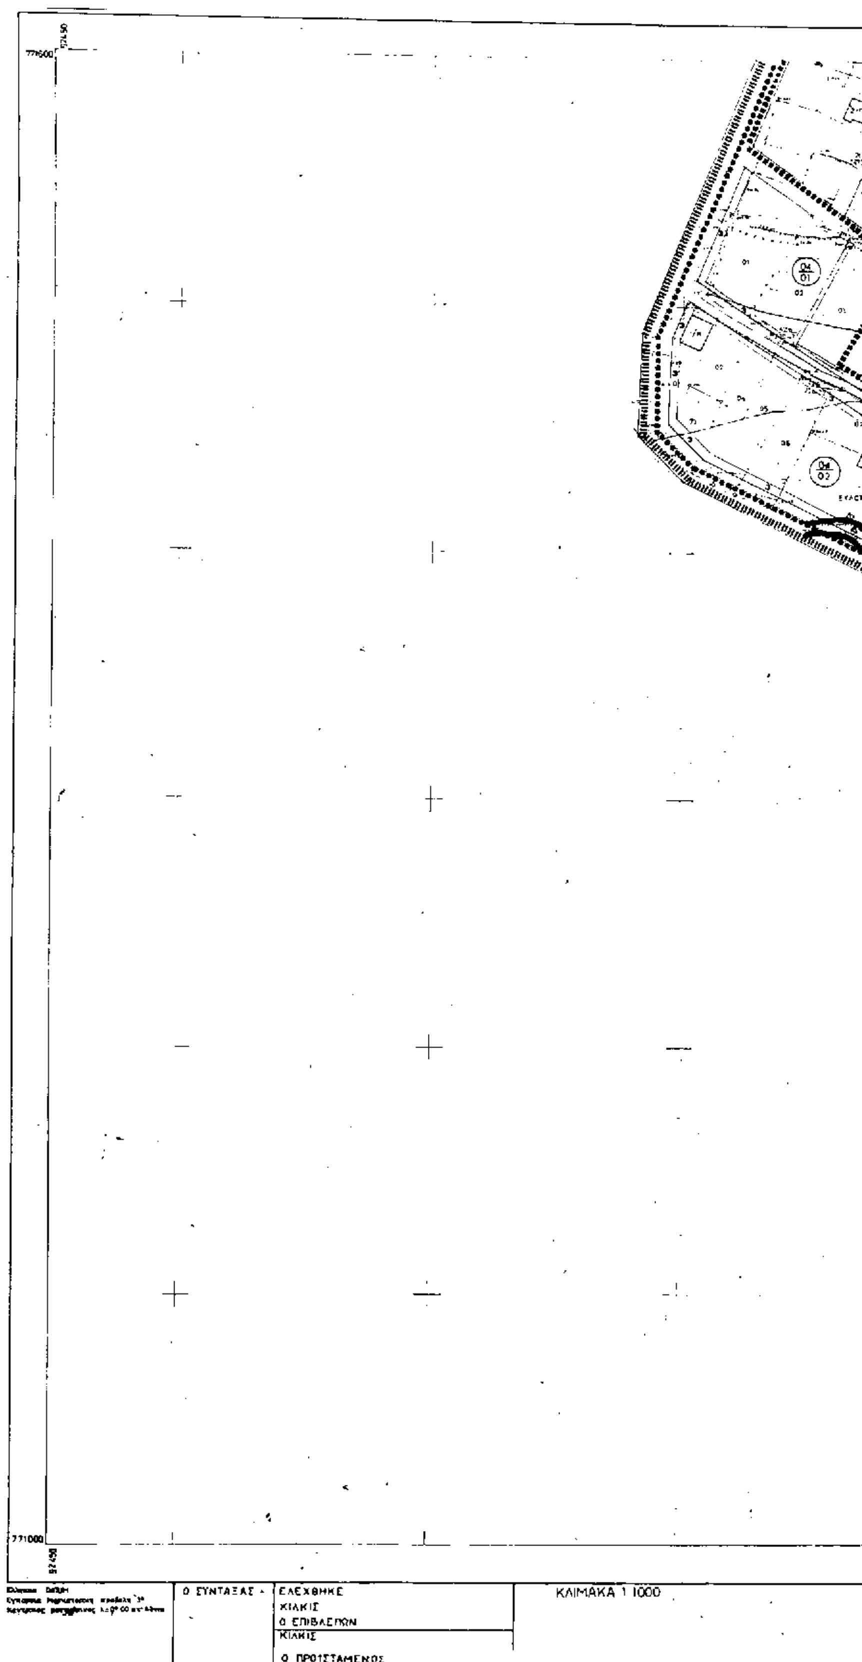

771000
92450
Ο ΣΥΝΤΑΞΑΣ -
ΕΛΕΧΘΗΚΕ
ΚΙΛΚΙΣ
Ο ΕΠΙΒΛΕΠΩΝ
ΚΙΛΚΙΣ
Ο ΠΡΟΪΣΤΑΜΕΝΟΣ
ΚΛΙΜΑΚΑ 1 1000

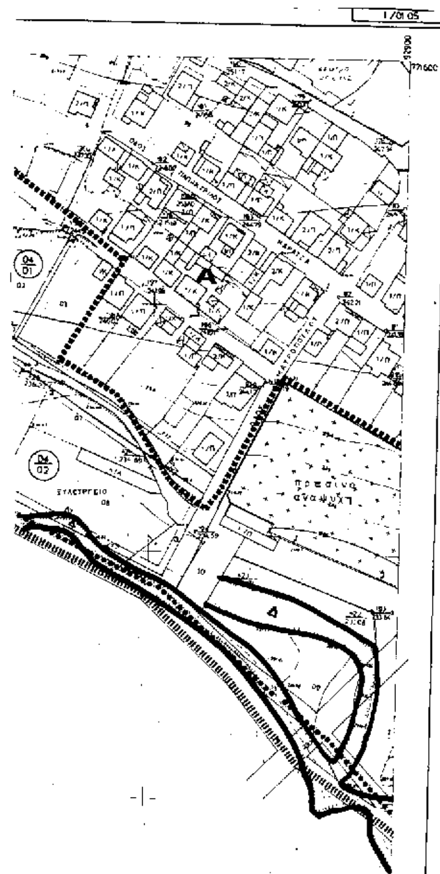




ΤΟΜΕΙΣ	Α	Β
ΣΥΝΤΕΛΕΣΤ. ΔΟΜΗΣΗΣ	συμφωνα με το κειμενο	

ΟΡΟΙ ΔΟΜΗΣΗΣ / ΤΟΜΕΙΣ	Α	Β
ΣΥΣΤΗΜΑ ΔΟΜΗΣΗΣ	ελευθερη τοποθετηση του κτιριου στο οικοπεδο	
ΠΟΣΟΣΤΟ ΚΑΛΥΨΗΣ	70	70
ΑΡΤΙΟΤΗΤΑ	πρ. : 13 μ. εμβ : 300 μ.2	πρ : 13 μ. εμβ : 300 μ2
ΚΑΤΑ ΠΑΡΕΚΛΙΣΗ ΑΡΤΙΟΤΗΤΑ	συμφωνα με το κειμενο	
ΜΕΓΙΣΤΟ ΥΨΟΣ	κατα ΓΟΚ 85 (αρθρο 9)	
ΑΡΙΘΜΟΣ ΟΡΟΦΩΝ	κατα ΓΟΚ 85	

ΠΟΛΕΟΔΟΜΙΚΗ ΜΕΛΕΤΗ - ΑΝΑΘΕΩΡΗΣΗ ΕΠΕΚΤΑΣΗ

ΔΙΑΝΟΜΗ ΠΙΝΑΚΙΩΝ

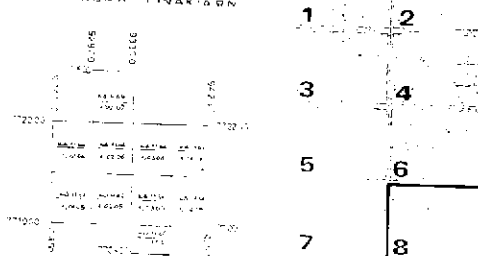

ΝΟΜΟΣ	07	ΚΙΛΚΙΣ
ΚΟΙΝΟΤΗΤΑ	019	ΓΟΥΜΕΝΙΣΣΑΣ
Μέθοδος σύνταξης		Ταχυμετρική Αποτύπωση

ΠΟΛΕΟΔΟΜΙΚΗ ΟΡΓΑΝΩΣΗ ΛΕΙΤΟΥΡΓΙΕΣ

ΧΑΡΤΗΣ Π-2.1

ΡΥΜΟΤΟΜΙΚΟ ΣΧΕΔΙΟ

ΚΛΙΜΑΚΑ 1:1000

ΓΟΥΜΕΝΙΣΣΑ

Αριθ. ΕΒ 802 (2)

Καθορισμός χρήσης παραχωρούμενου ακινήτου στο αγρόκτημα Σερβίων.

Ο ΝΟΜΑΡΧΗΣ ΚΟΖΑΝΗΣ

1. Το Ν. 1512/11.1.1985 (ΦΕΚ 4Α) για την τροποποίηση και συμπλήρωση πολεοδομικών διατάξεων κ.λπ. κι ειδικότερα το άρθρο 3 παρ. 1 αυτού.

2. Το Ν. 1337/12.3.1983 (ΦΕΚ 33Δ/14.3.83) για την επέκταση πολεοδομικών σχεδίων.

3. Το Ν. 360/1976 για τη χωροταξία και το περιβάλλον.

4. Το Ν. 1032/1980 για τη σύσταση του Υπ. ΧΩΠ.

5. Την αρ. 9/2000 Απόφαση του Δημ. Συμβουλίου Σερβίων.

6. Την 719/14.2.2000 γνωμοδότηση για προορισμό χρήσης γης η οποία εξεδόθη από το Τμήμα Πολεοδομίας Κοζάνης.

7. α) Το Ν. 2218/13.6.94 (ΦΕΚ 90Α/13.6.94) περί ίδρυσης Νομαρχιακής Αυτ/σης τροποποίησης κ.λπ. όπως συμπληρώθηκε με το Ν. 2240/15.9.94 (ΦΕΚ 153Α/15.9.94) και

β) τη με αρ. 19/31.3.95 (ΦΕΚ 326Β/27.4.95) απόφαση Νομαρχιακού Συμβουλίου Κοζάνης.

8. Το αρ. 124332/16.12.97 έγγραφο του Υπουργείου Γεωργίας (Τμήμα Γ και Κ Αποκ/σης).

9. Το γεγονός ότι δεν προκαλεί δαπάνη η υπόψη παραχώρηση σε βάρος του προϋπολογισμού του οικείου Ο.Τ.Α., αποφασίζουμε:


Καθορίζουμε σαν χρήση γης τη λειτουργία που γενικά εξυπηρετεί την ανέγερση γραφείων και κτιριακών εγκαταστάσεων από τον ΤΟΕΒ Σερβίων στο υπόψη τεμάχιο με στοιχεία Α Β Γ Δ Ε Α έκτασης 4.020 τ.μ. το οποίο εμπίπτει στο αριθμ. 851 ια χέρσολ κοινό τεμάχιο Δήμου Σερβίων όπως αυτό απεικονίζεται στο αναπόσπαστο με την παρούσα τοπογραφικό διάγραμμα του ιδιώτου μηχανικού Παναγιώτη Μ. Τσανακτσίδη το οποίο θεωρήθηκε από τον Προϊστάμενο ΤΥΔΚ Τσέλιο Χρήστο Πολιτικό Μηχανικό Τ.Ε.

Η παρούσα απόφαση να δημοσιευθεί στην Εφημερίδα της Κυβερνήσεως.

Κοζάνη, 21 Φεβρουαρίου 2000

Ο Νομάρχης

ΠΑΣΧΟΣ ΜΗΤΛΙΑΓΚΑΣ

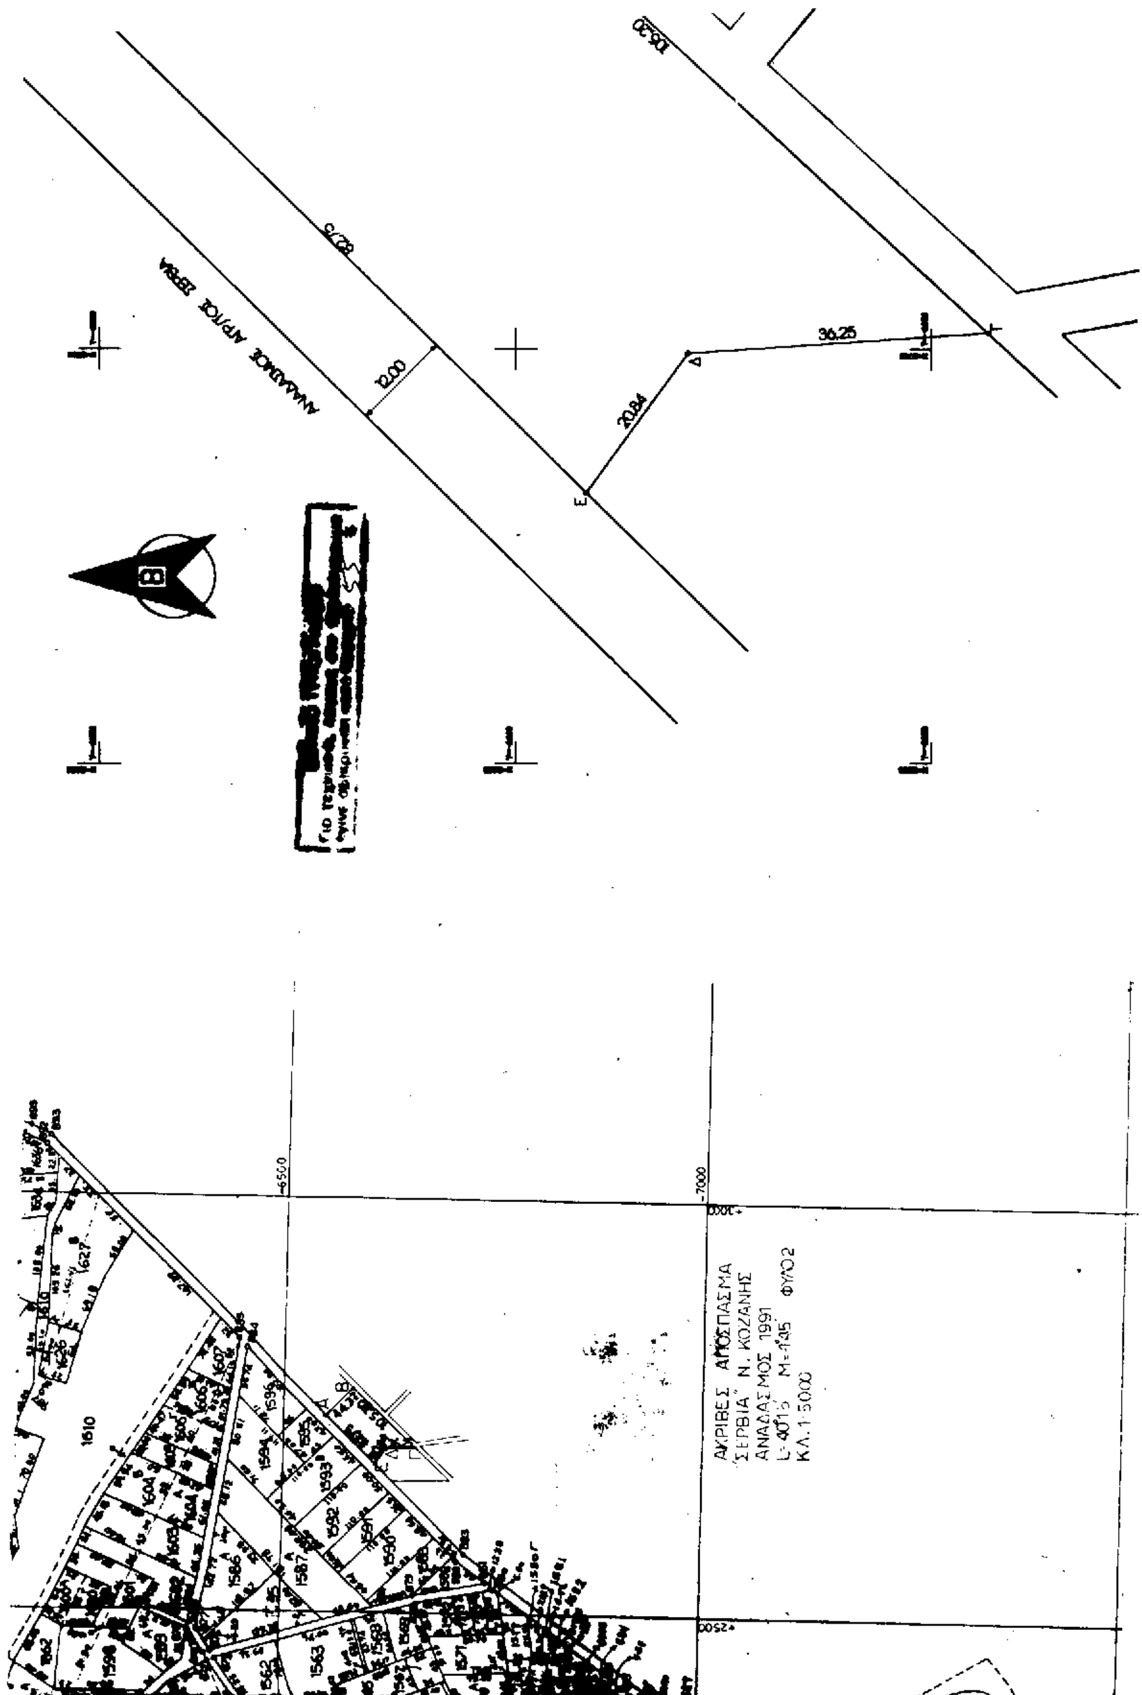
12.00
20.84
36.25
-6500
-7000
ΑΚΡΙΒΕΣ ΑΠΟΣΠΑΣΜΑ
"ΣΕΡΒΙΑ" Ν. ΚΟΖΑΝΗΣ
ΑΝΑΔΑΣΜΟΣ 1991
ΦΥΛΛΟ 2
Κ.Λ. 1:5000

ΕΡΓΟΔΟΤΗΣ: Τ.Ο.Ε.Β. ΣΕΡΒΙΩΝ

ΕΡΓΟ: Κτηριακές Εγκαταστάσεις

"ΣΕΡΒΙΑ" Ν. ΚΟΖΑΝΗΣ


ΘΕΣΗ: Αναδασμος 1991

ΑΡΙΘΜ. ΤΕΜΑΧΙΟΥ: τμήμα απο το υπ'αριθμ. 851 κοινόχρηστο

ΘΕΜΑ ΣΧΕΔΙΟΥ:


ΑΡΙΘΜΟΣ 1

ΤΟΠΟΓΡΑΦΙΚΟ ΔΙΑΓΡΑΜΜΑ

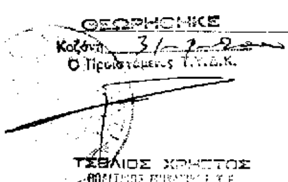


ΚΛΙΜΑΚΑ 1:500 & 1:5000

ΧΡΟΝΟΣ ΜΕΛΕΤΗΣ: 12 / 1999

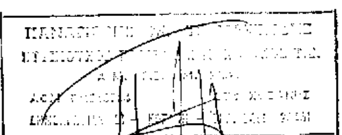

ΘΕΩΡΗΘΗΚΕ
Κοζάνη 3/-2-
Ο Προϊστάμενος Τ.Υ.Δ.Κ.
ΤΣΑΒΛΙΟΣ ΧΡΗΣΤΟΣ

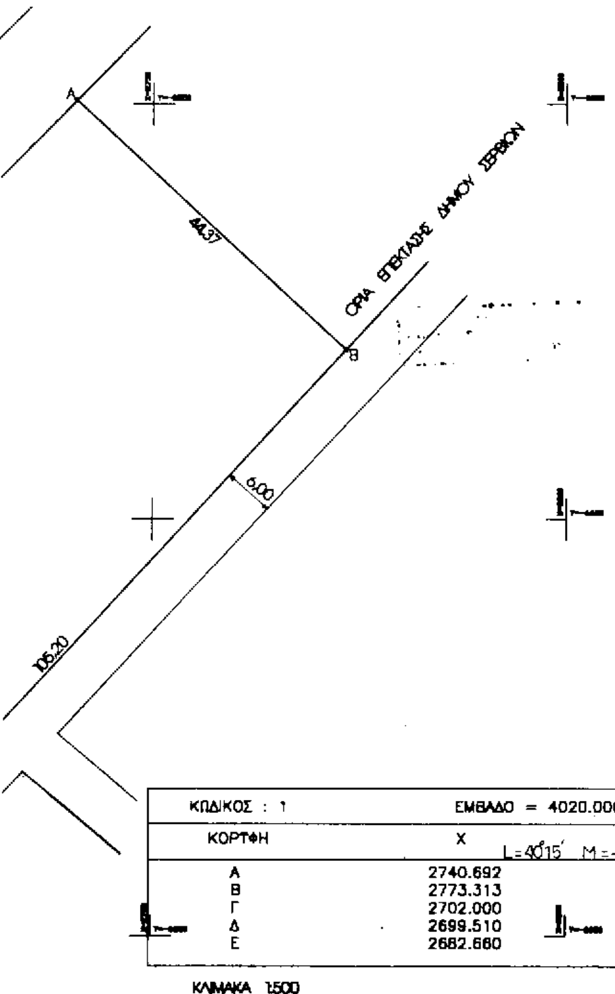

ΚΩΔΙΚΟΣ : 1	ΕΜΒΑΔΟ = 4020.000	ΚΟΡΥΦΕΣ = 5
ΚΟΡΥΦΗ	X	Τ
	L=40°15′ M=-1°45′	
Α	2740.692	-6549.495
Β	2773.313	-6579.576
Γ	2702.000	-6656.910
Δ	2699.510	-6620.750
Ε	2682.660	-6608.490

ΚΛΙΜΑΚΑ 1:500